

# Btype

## 2LDK+S+WIC

● 専有面積

**63.60m<sup>2</sup>** (約19.23坪)

● バルコニー面積

12.00m<sup>2</sup> (3.63坪)

● アルコープ面積

4.77m<sup>2</sup> (1.44坪)

● MB面積


0.63m<sup>2</sup> (0.19坪)

使い勝手の良い  
コンパクトプラン

LDKと洋室（2）の間仕切りは  
パネルドア開け放てば  
18.0帖の広々空間に

廊下物入、  
キッチン横の物入等収納充実

室内に柱型を出さず家具を  
置きやすいアウトポール設計

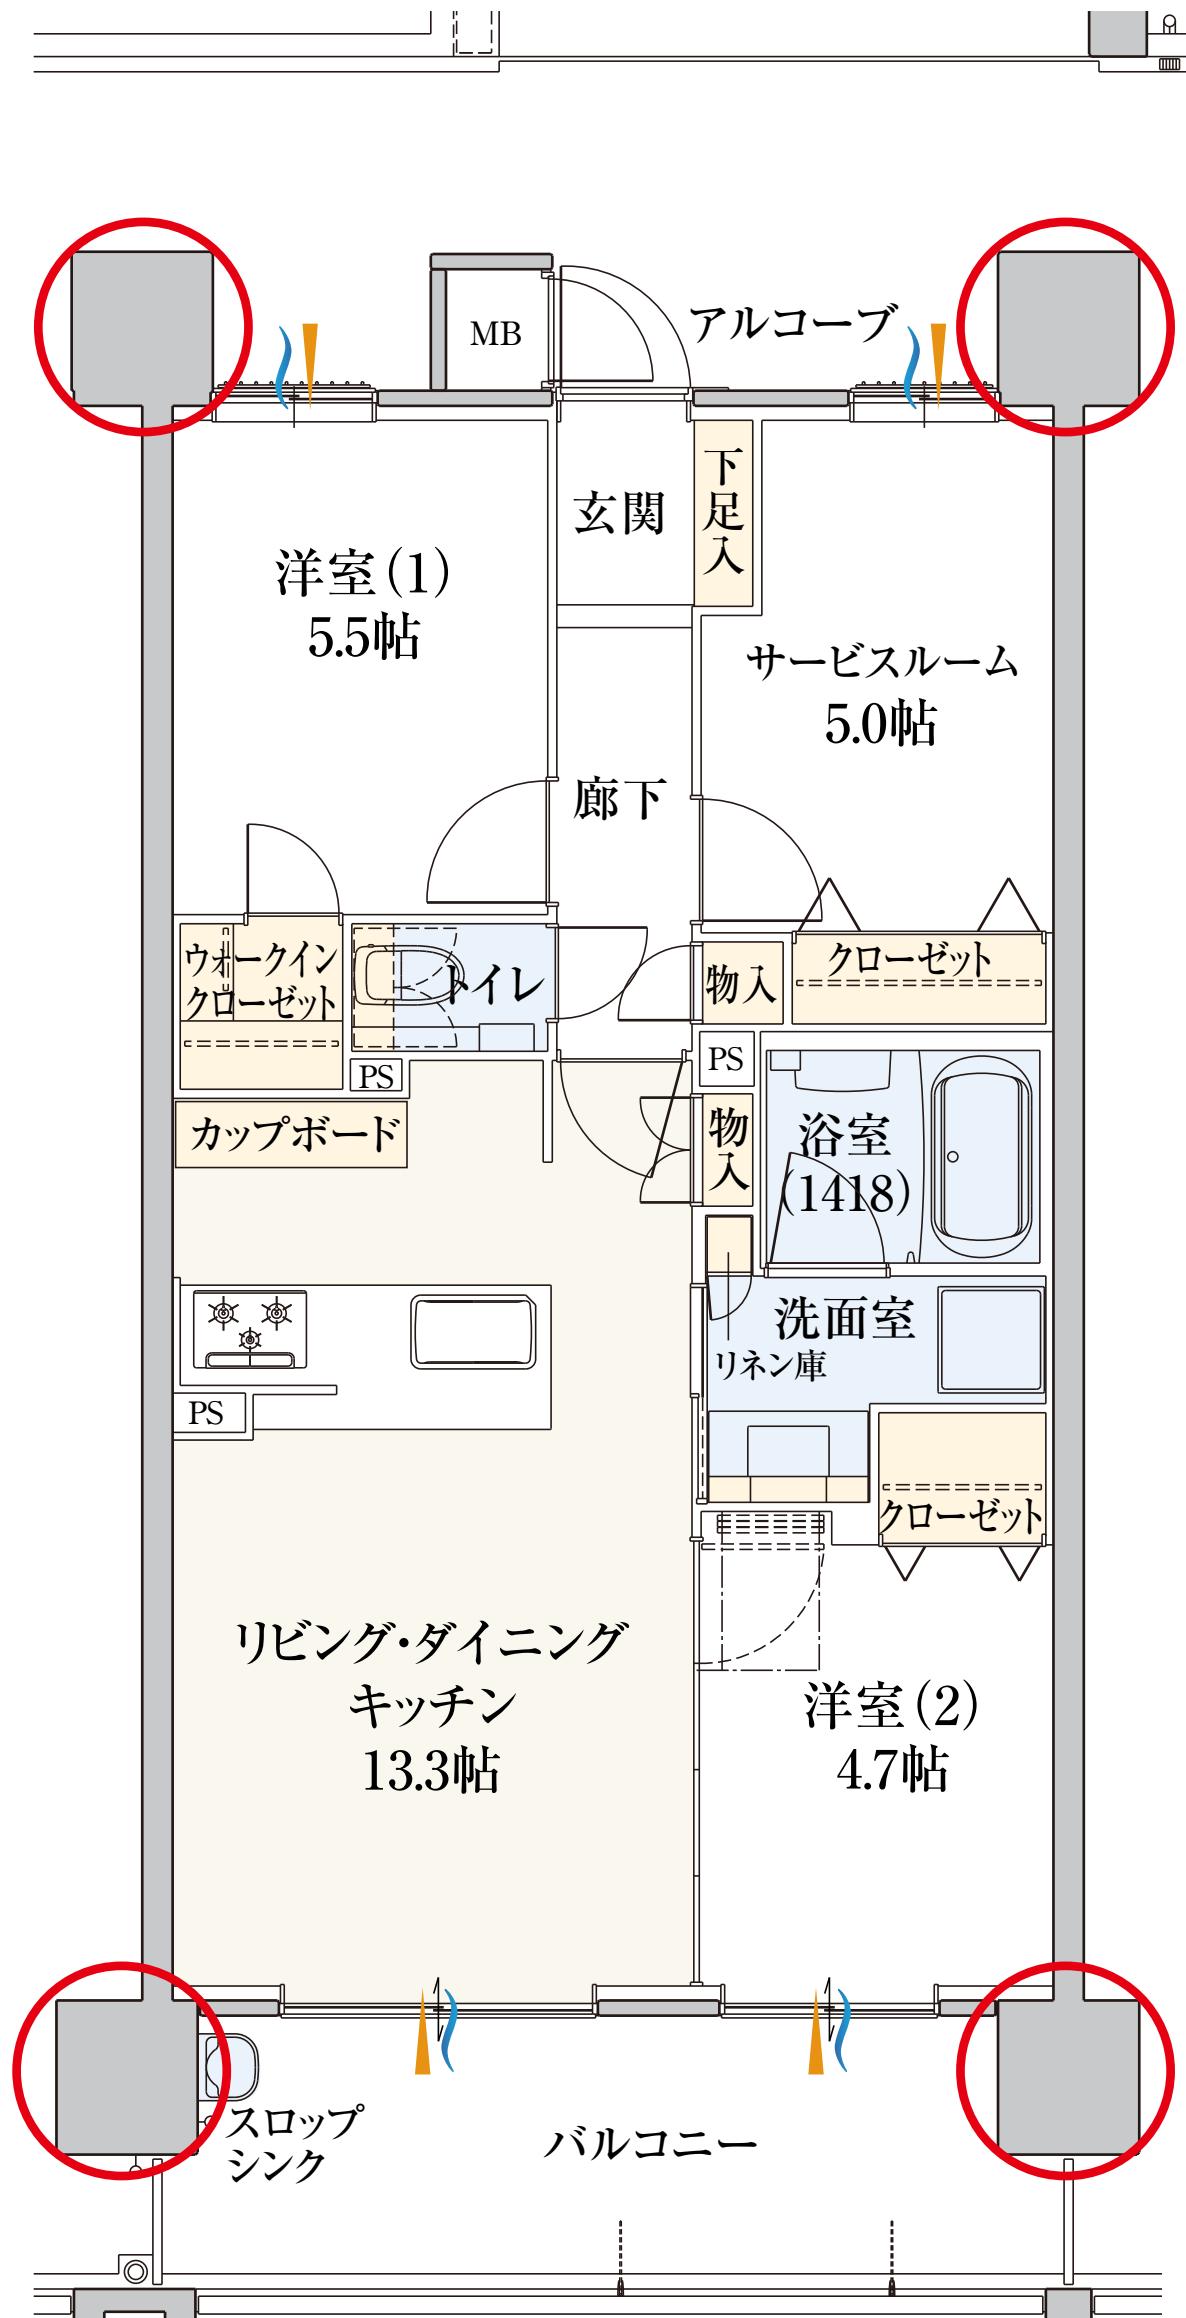

○ アウトポール設計

□ 収納

→ 採光

～ 通風

※WIC：ウォークインクローゼット ※掲載の図面は施工上の理由及び改良のため、変更することがございます。