

# Ctype

## 3LDK+WIC

● 専有面積

**67.84m<sup>2</sup>** (約20.52坪)

● バルコニー面積

12.80m<sup>2</sup> (3.87坪)

● アルコープ面積

5.13m<sup>2</sup> (1.55坪)

● MB面積


0.63m<sup>2</sup> (0.19坪)

使い勝手の良い  
コンパクトプラン

ウォークインクローゼット付の  
洋室(1)  
布団の収納も可能な奥行きの  
ある収納を洋室(3)に設置

LDKと洋室(3)の間仕切りを  
開け放てば19.7帖の広々空間に

室内に柱型を出さず家具を  
置きやすいアウトポール設計

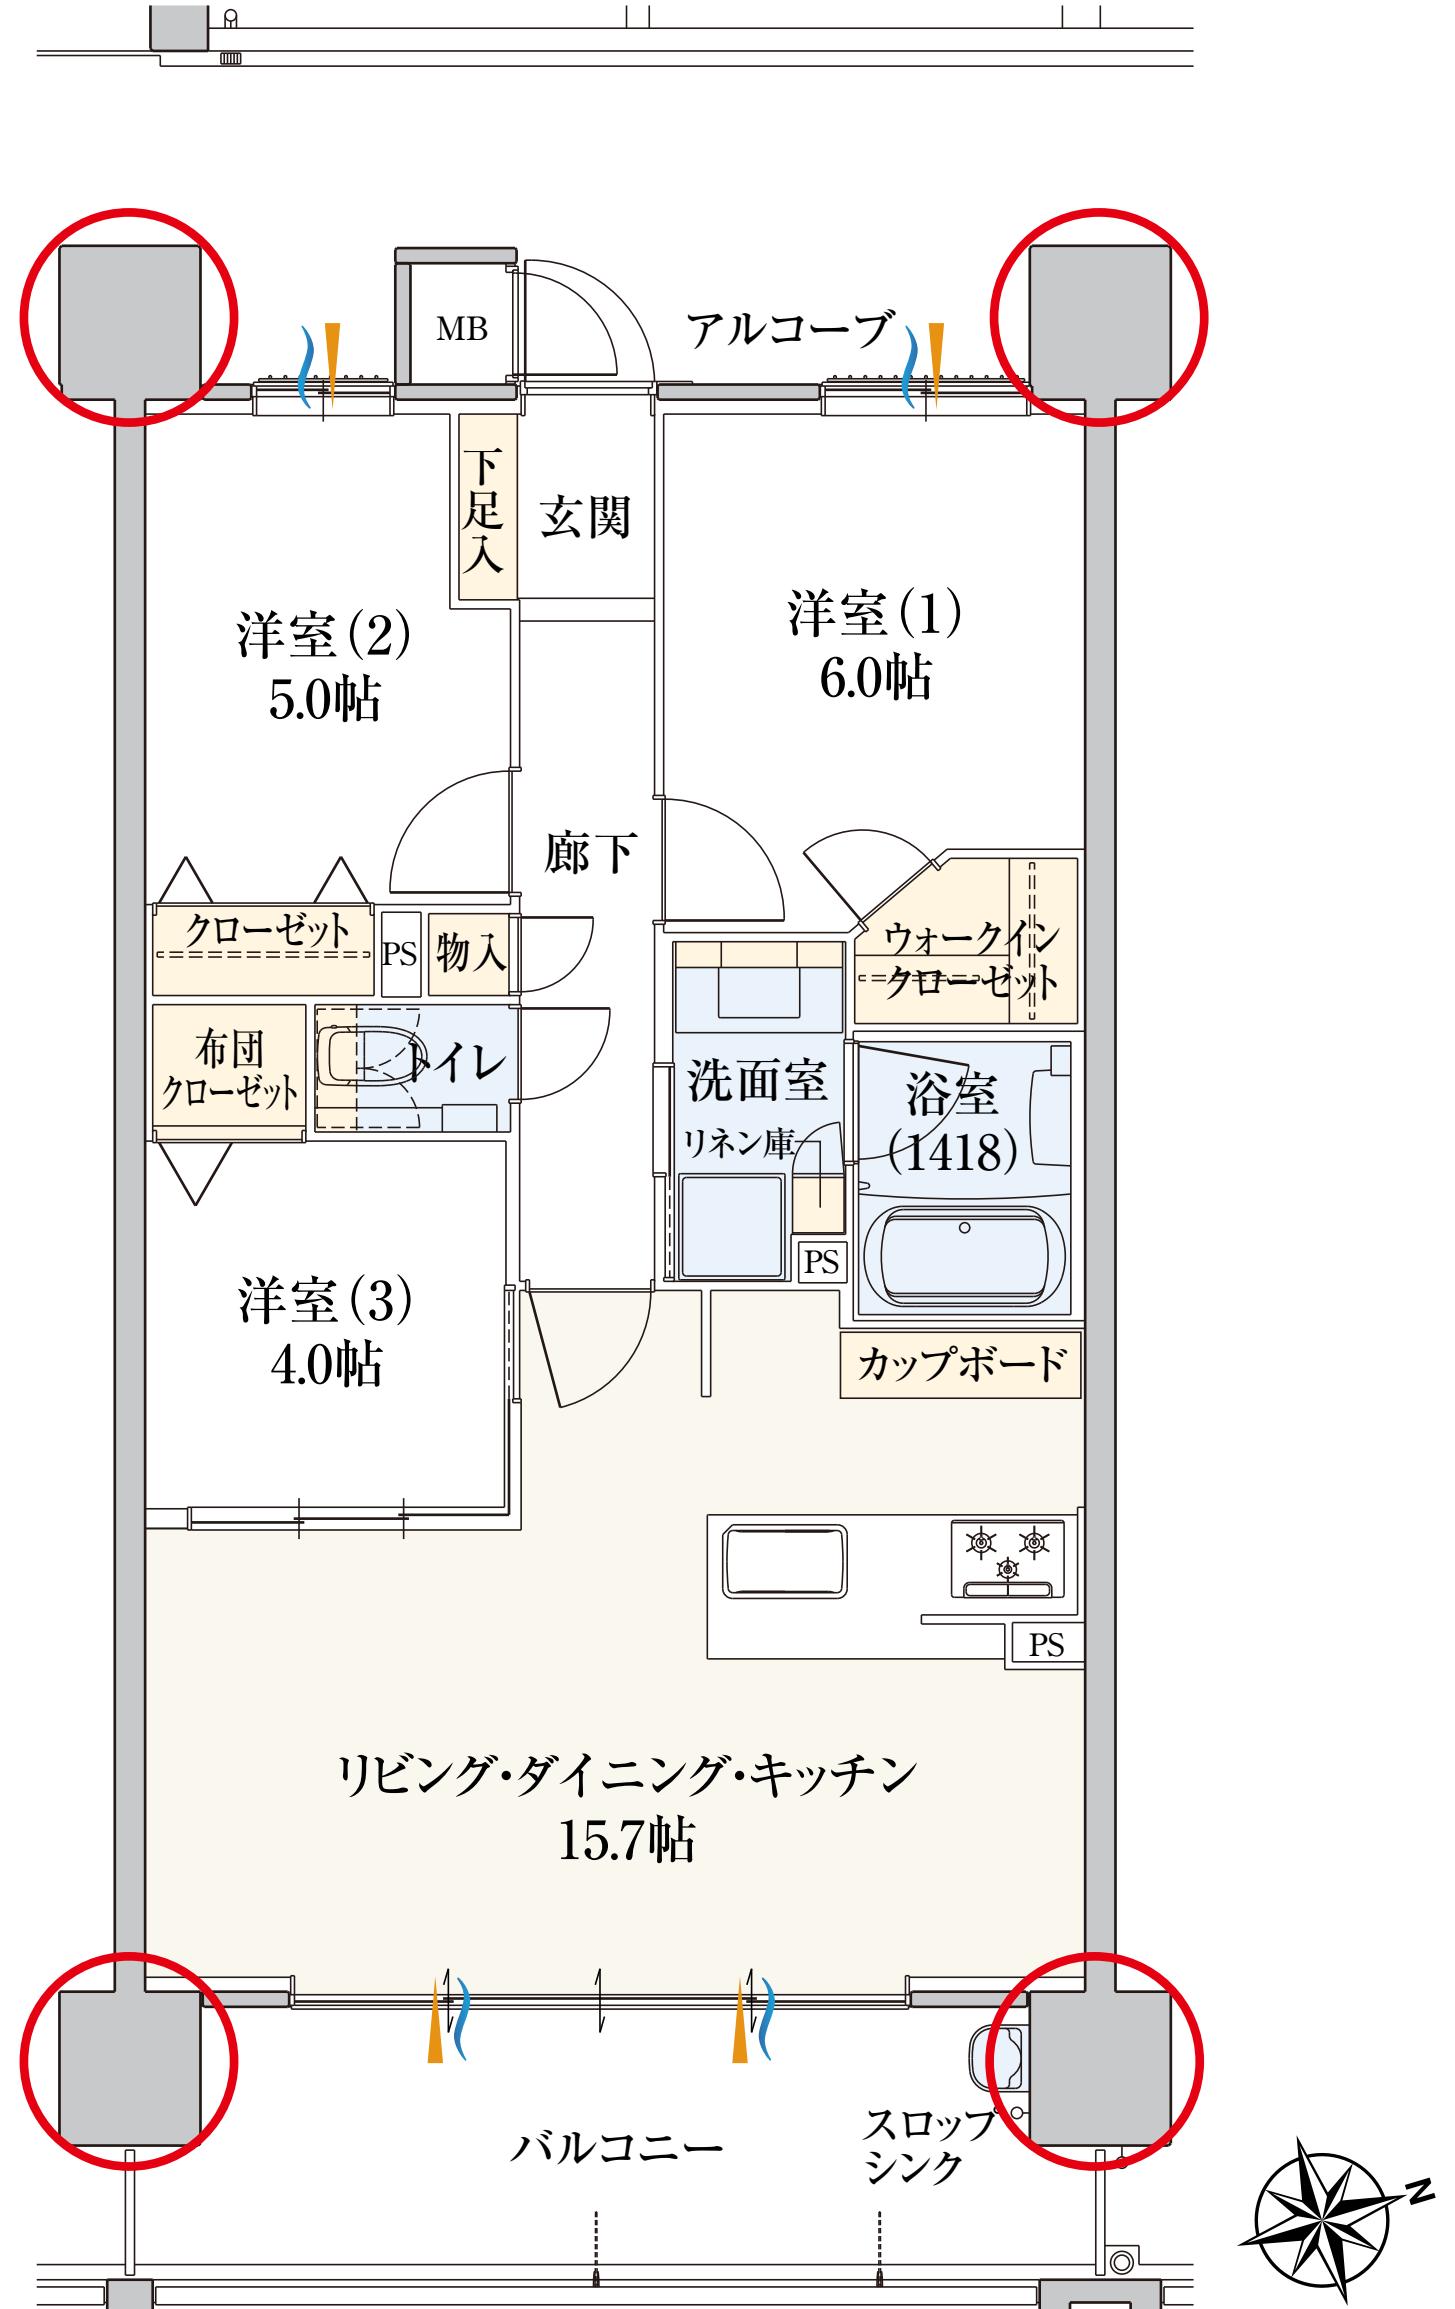

○ アウトポール設計 ■ 収納 ▶ 採光 ~ 通風

※WIC：ウォークインクローゼット ※掲載の図面は施工上の理由及び改良のため、変更することがございます。